



+
1000 MM
+

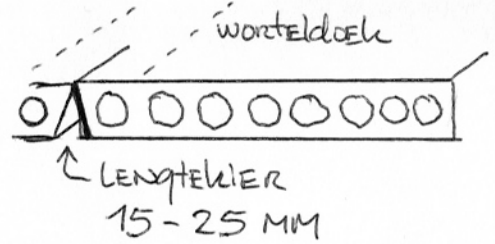



ALLE WANDEN 15-20MM
LATEN WEREN

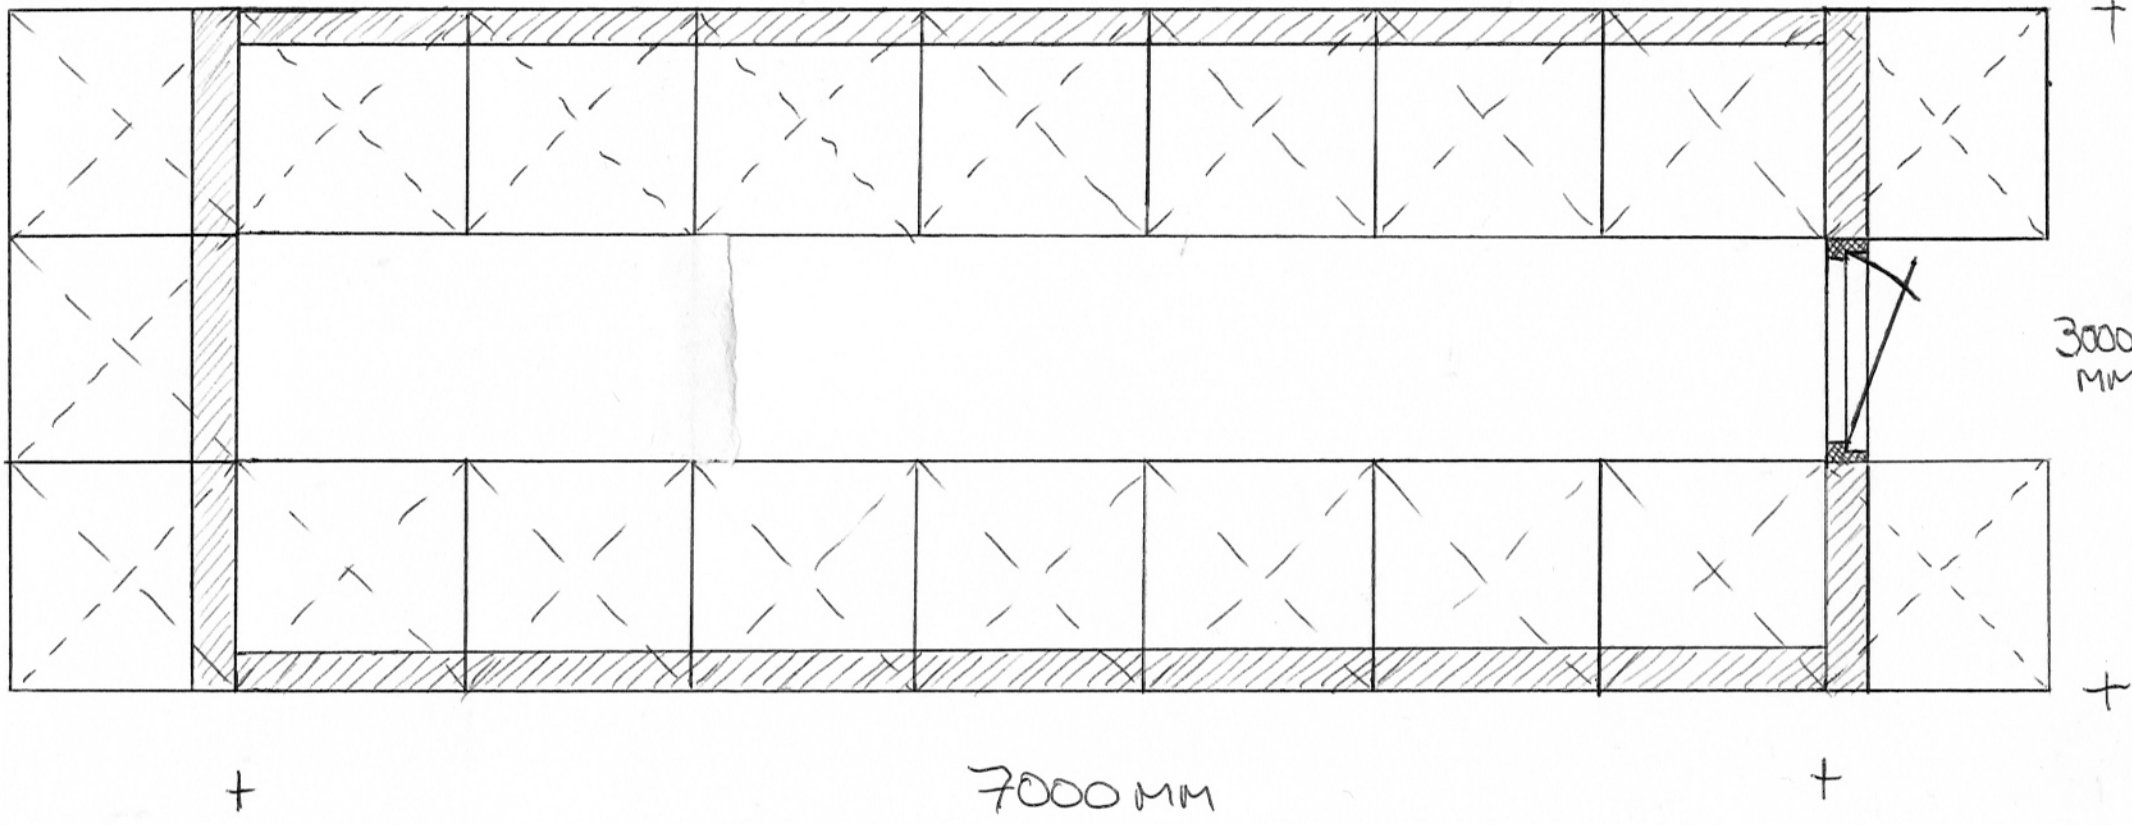



MINIMAAL 3 st. grof gemetselde
muurtjes tot plafondhoogte met
veel kieren/gaten voor vlemuizen
(niet door & door i.v.m. tochtgaten!)

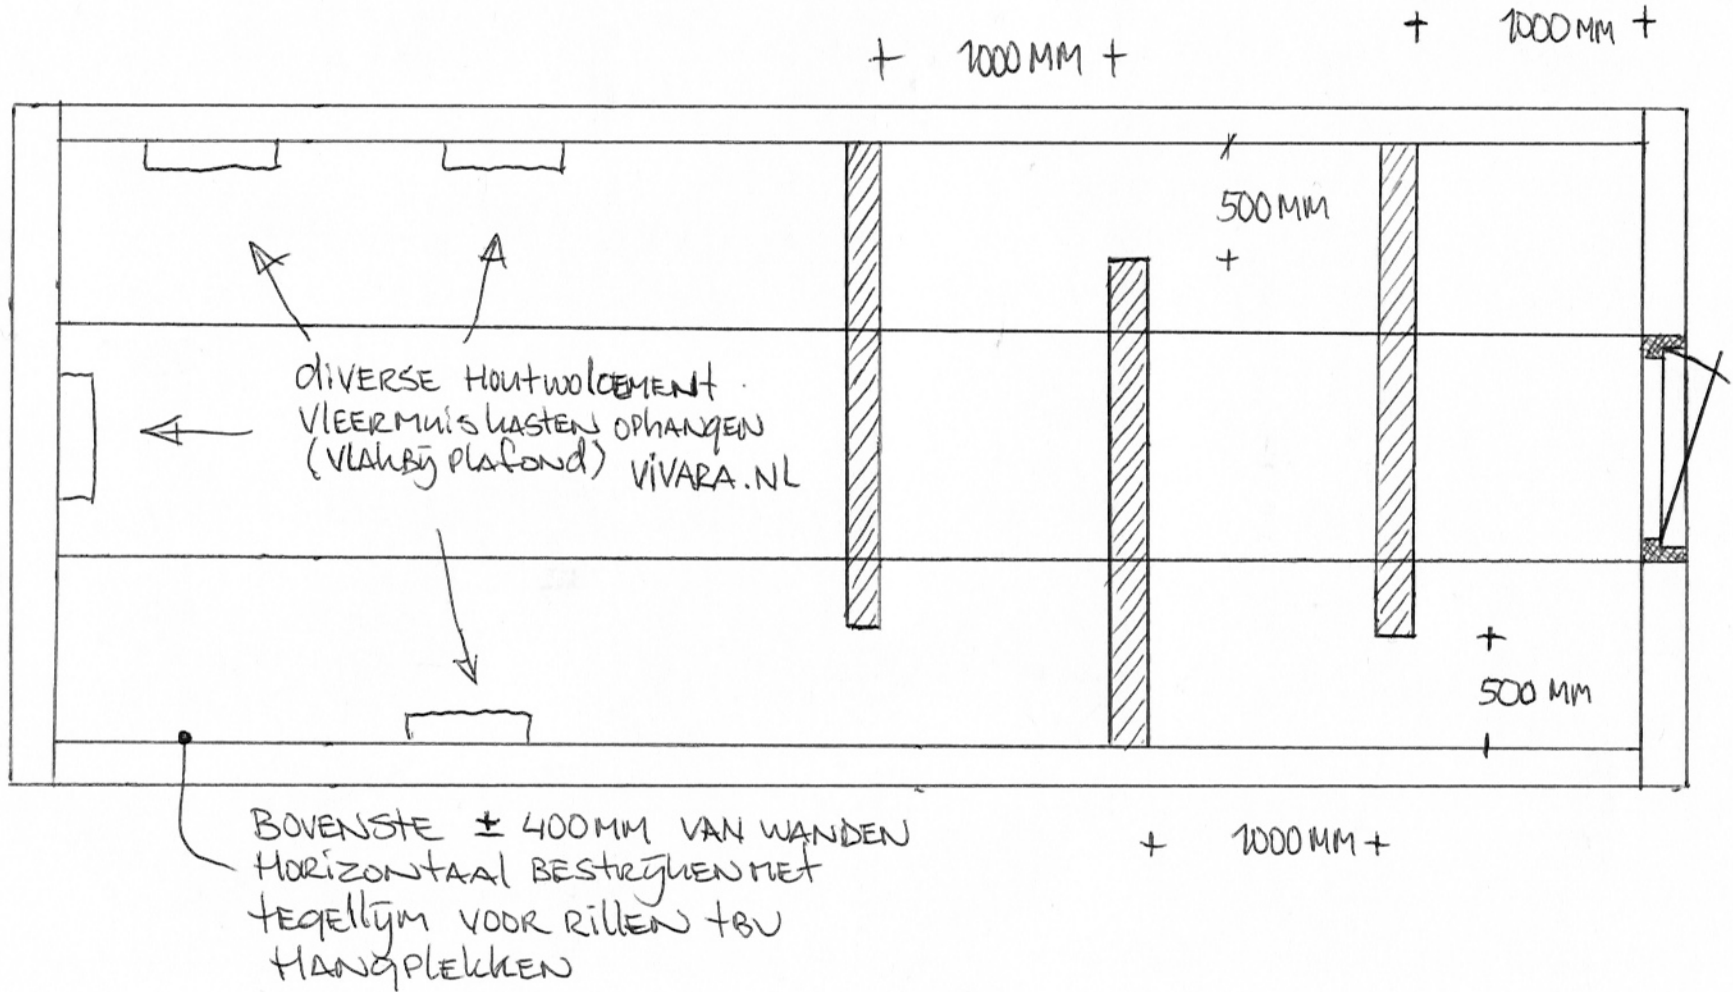

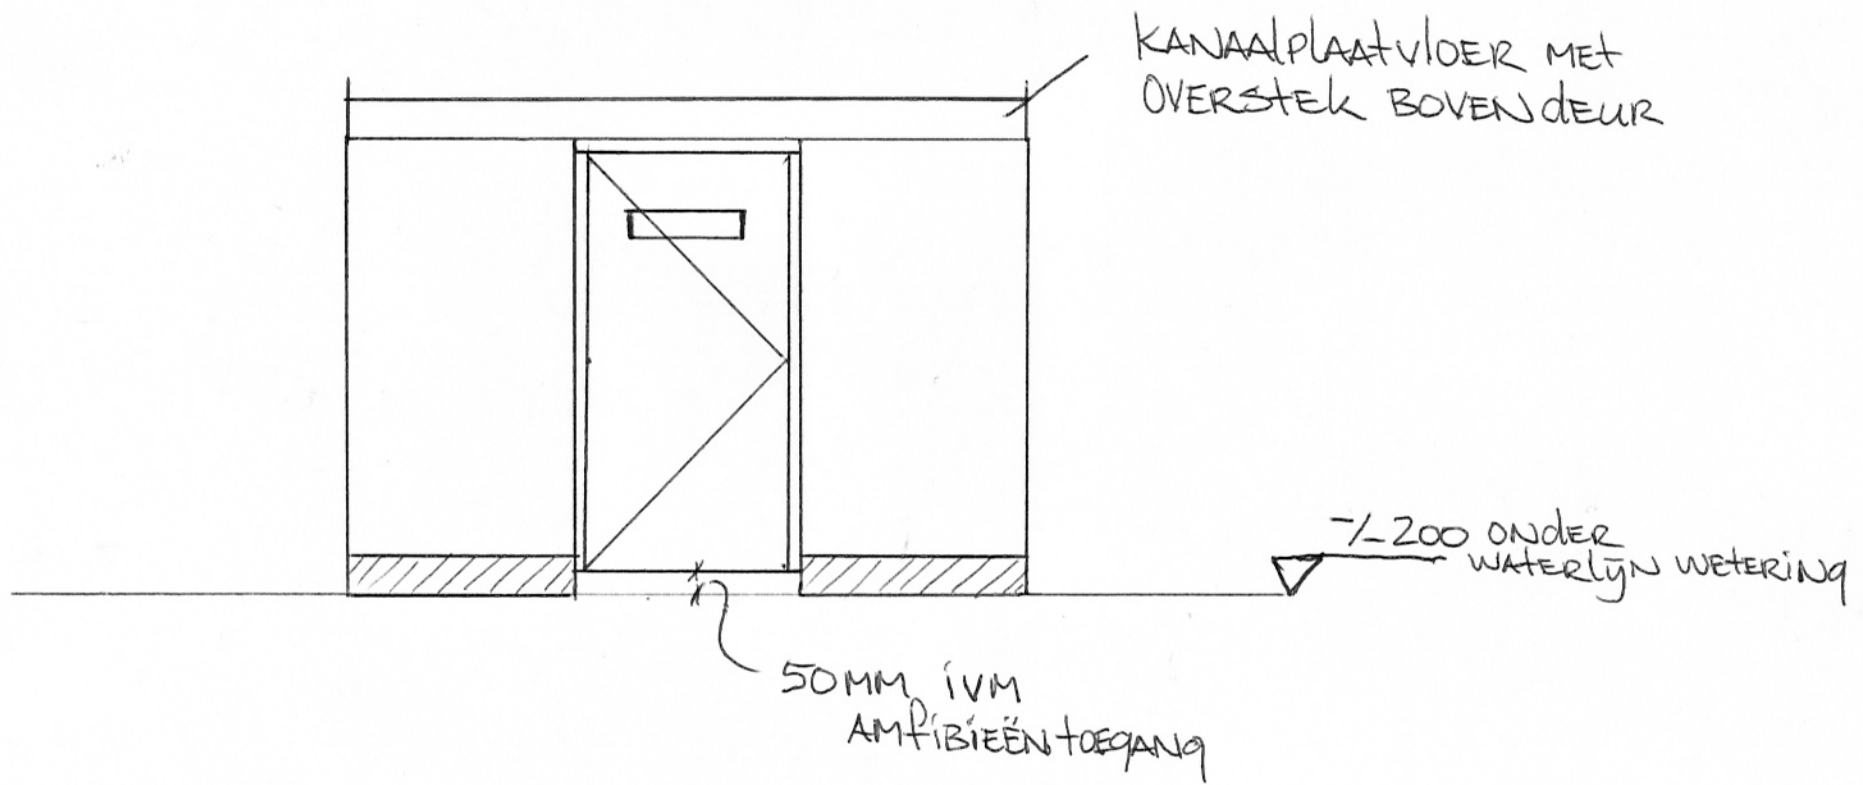

Vleermuiswerkgroep Noord-Brabant
Secretaris: Carlo Wijnen
Heihorst 7
5411 LN Zeeland
06-21503547
vleermuis.brabant@gmail.com