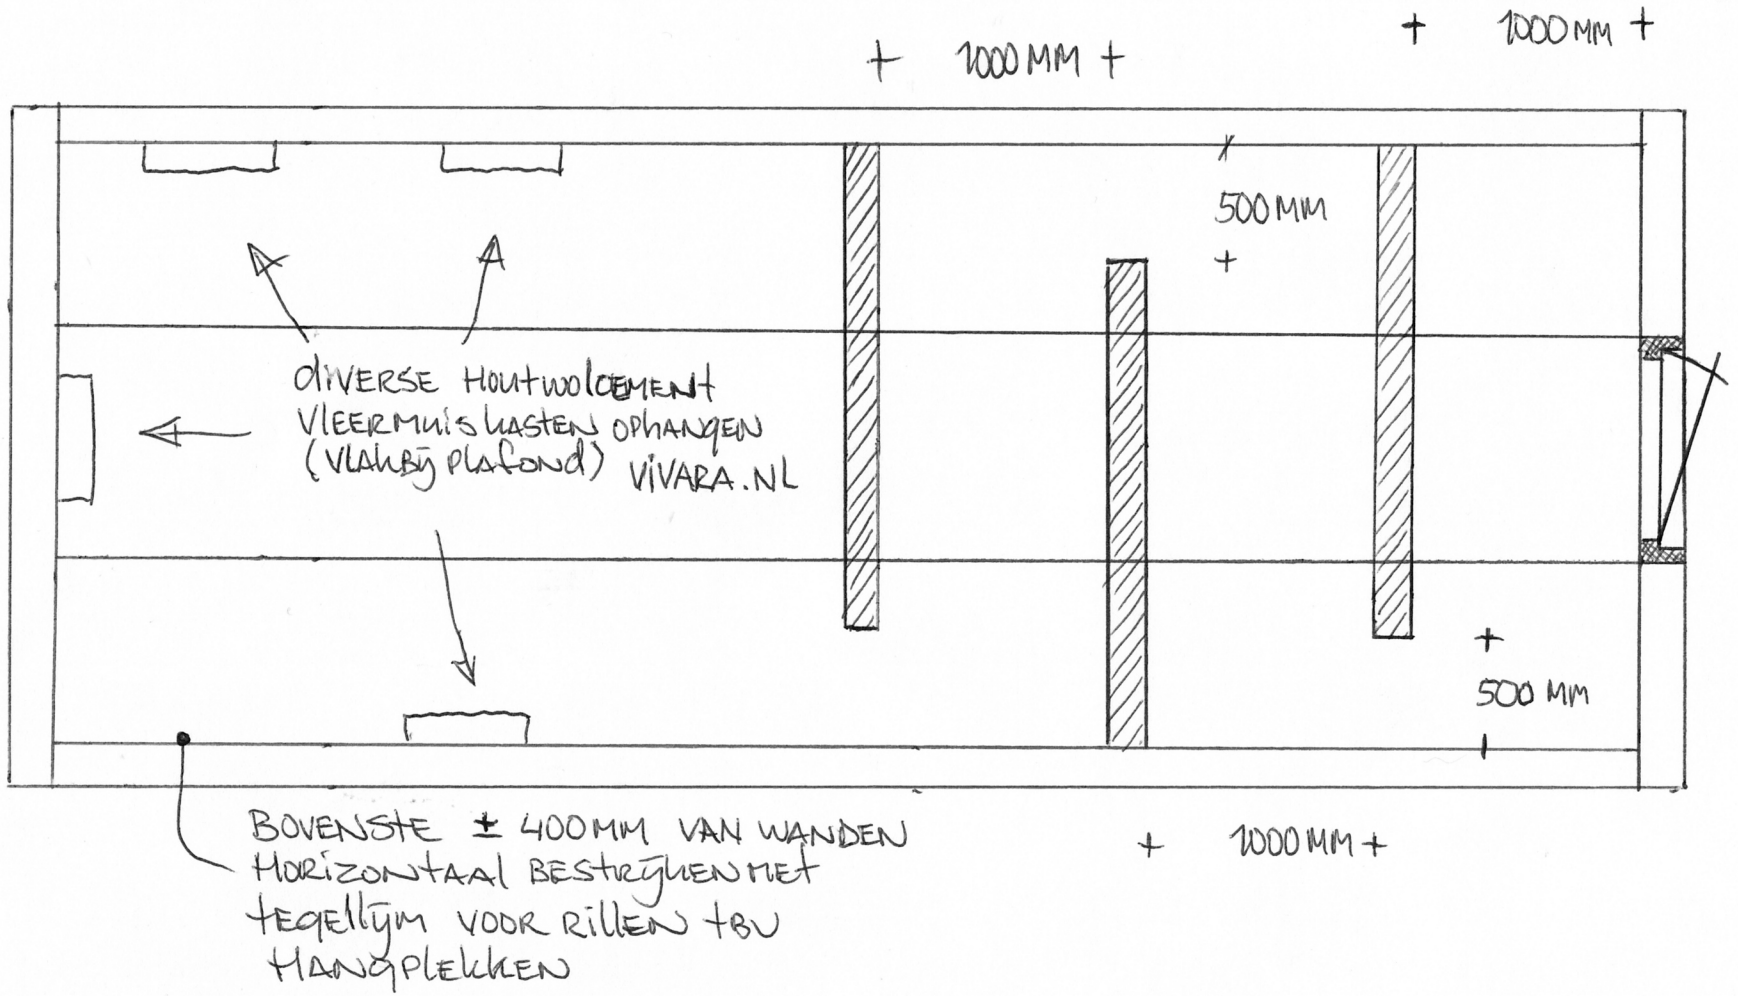MINIMAAL 3 St. grof gemetselde muurtjes tot plafondhoogte met veel kieren/gaten voor vleermuizen (niet door & door i.v.m. tochtgaten!)